

schuur bij nr. 27

2200



haag

B

helling 15mm/m

plat dak

helling 15mm/m

plat dak

A

1792 2069 60 2069 3018

haag

1865 900 1804 700 9200 1865 900 1865

kabel kast


slaapkamer
10,5m²
glas 2,4m²

slaapkamer
10,8m²
glas 1,9m²

slaapkamer
17,3m²
glas 3,3m²

traphal
1900

badkamer

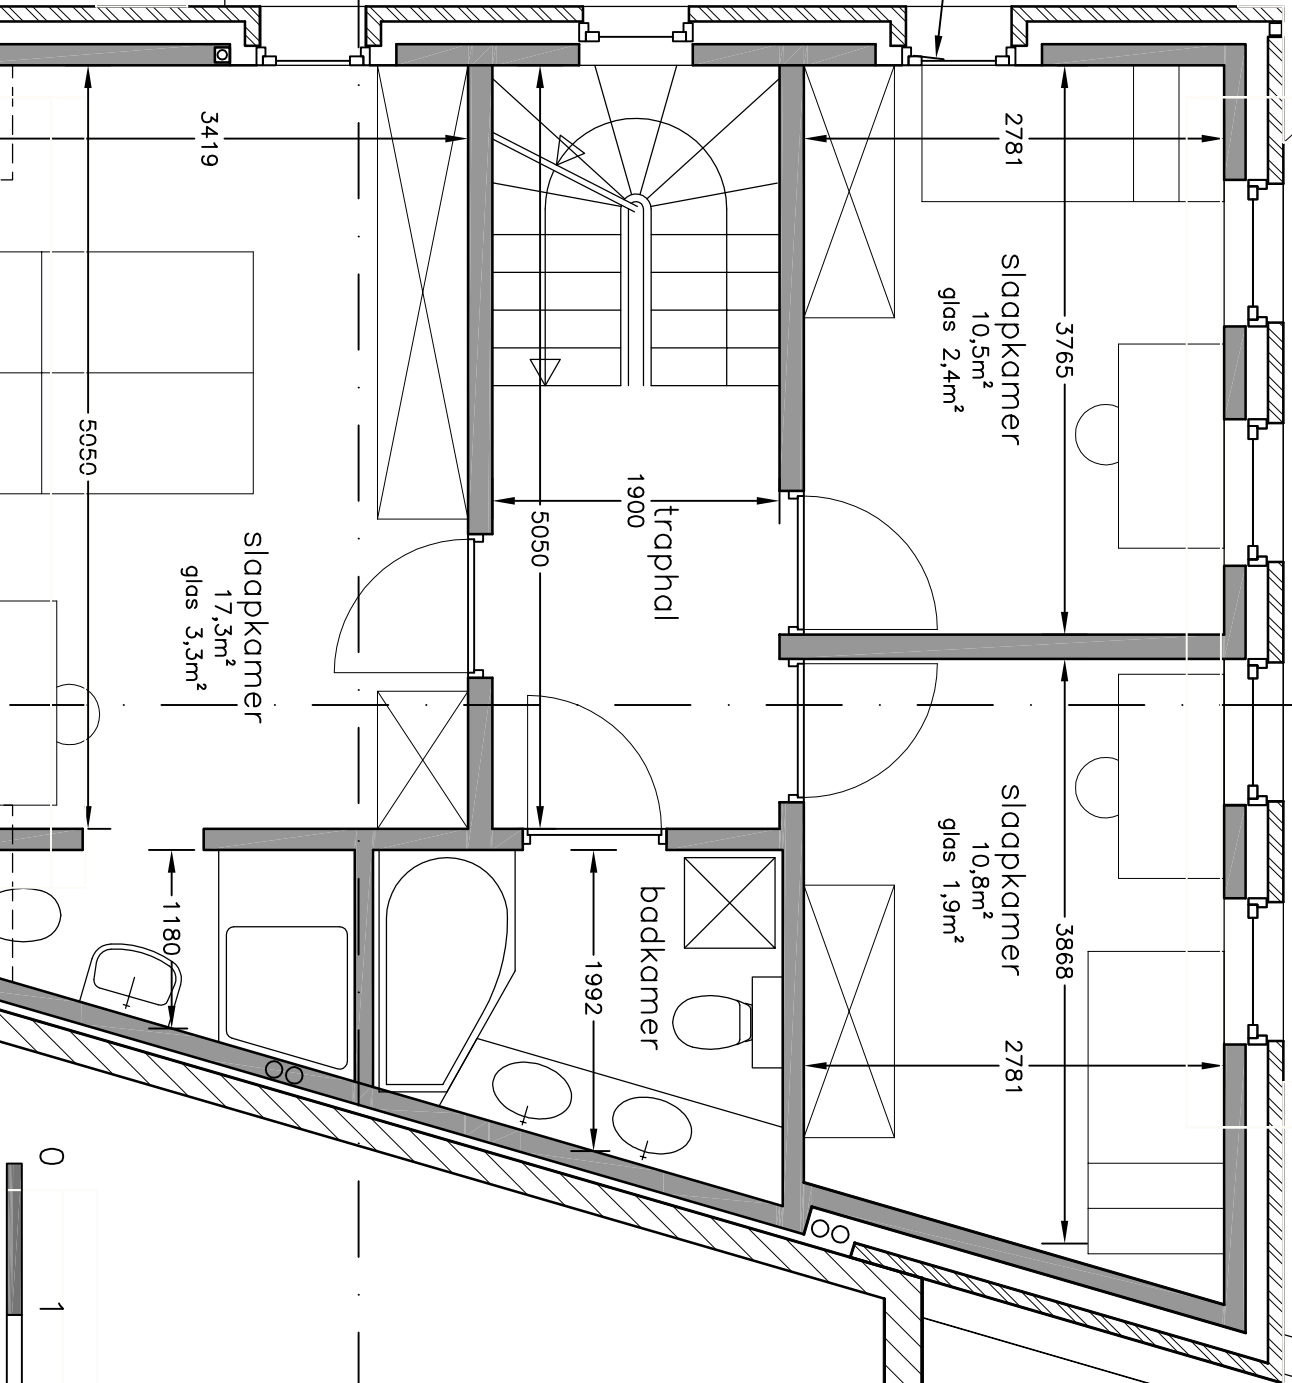

perceelgrens

1172 919 665 919 665 919 665 1172

A

lant

woning nr. 31

B'



Schouwvegerstraat 29 Berendrecht
 nieuwe eensgezinswoning
 1e verdieping
 schaal 1 : 50, datum 27-01-2019
Architectenbureau DE KIM
 Maurice Dupuislaan 10, 9000 Gent
 tel.: 0485-73 45 07 bure.de.kim@zonnet.nl