


Onderhavig plan is geen opmetingsplan.
 Exacte maten en oppervlakten zullen pas gekend zijn na opmeting.
 Dit plan mag niet getuicht worden aan een authentieke akte.

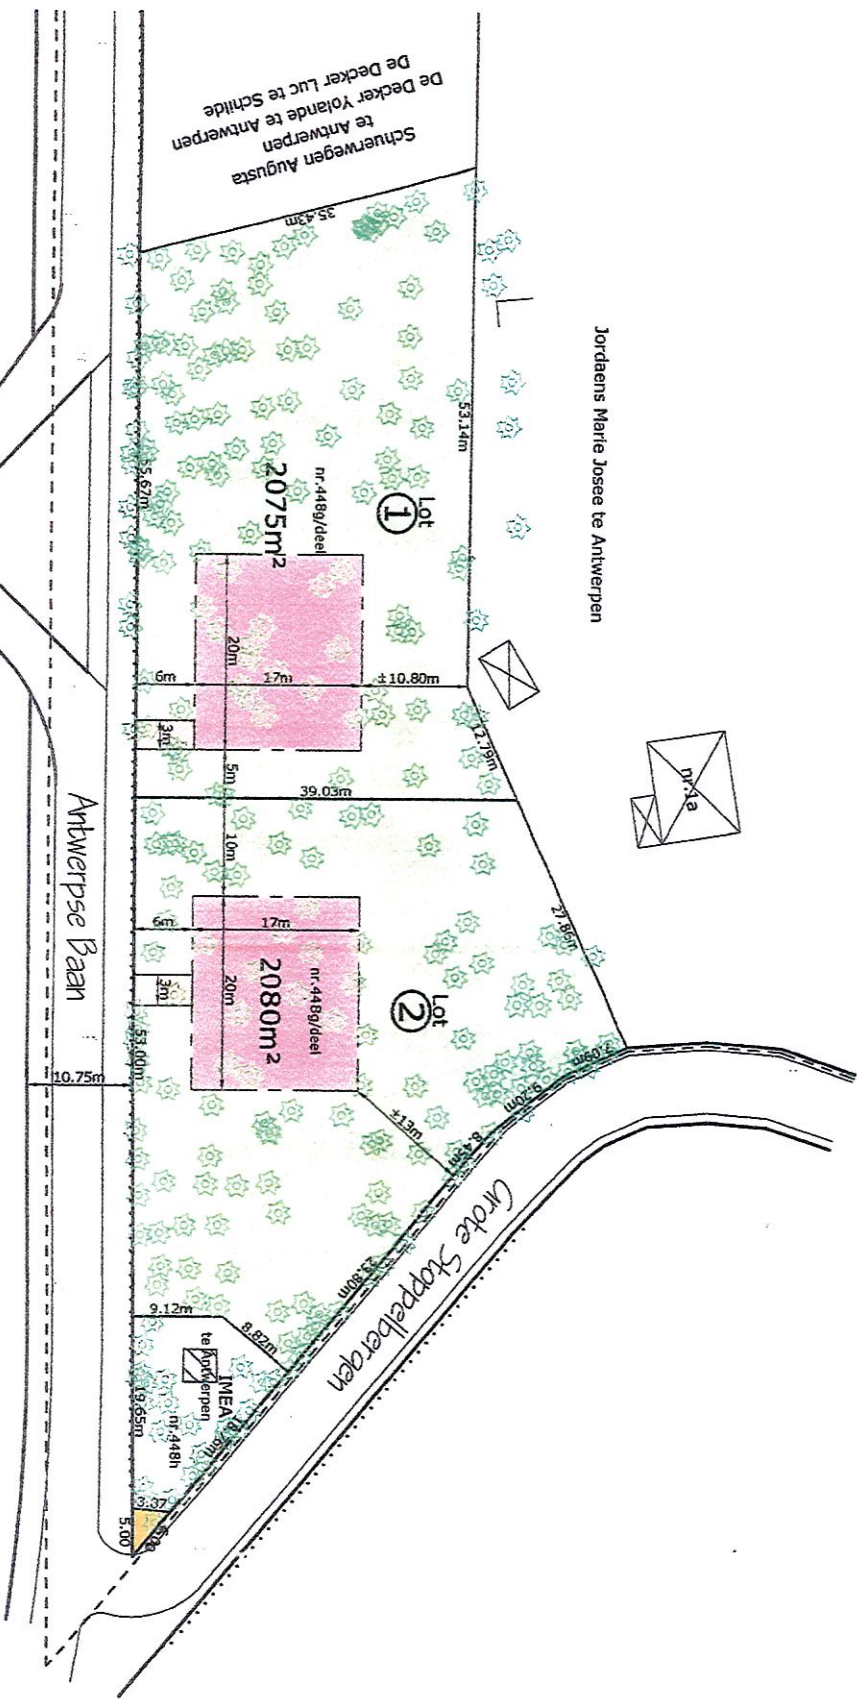

- VERKLARING**
- boom met diameter 0,35m
 - elk
 - kerseelaar
 - berk
 - den
 - rijweg in kasseien
 - fietspad in betonstratenstenen/klinkers
 - waterleiding
 - bovengronds elektrischeleiding

- zone voor bebouwing & tuinen (max. 340m² ontbosing per lot, waarvan max. 60m² vloeroppervlakte voor bebouwing)
- te behouden bos
- zone voor oprijten (max. 18m² per lot)

grond in wegens af te staan aan de Stad Antwerpen
9.60m² nr. 448K