



legende gevelmaterialen

- ① oranje bonte baksteen
donkergrijs verdiept gevoegd
- ② aluminium ramen midgrijs gemoffeld
hardsteen dorpel
helder isolatieglas
- ③ zonnepanelen
- ④ antraciet betonleien
- ⑤ kunstbeton luifel en goten lichtgrijs
- ⑥ aluminium daktrim naturel

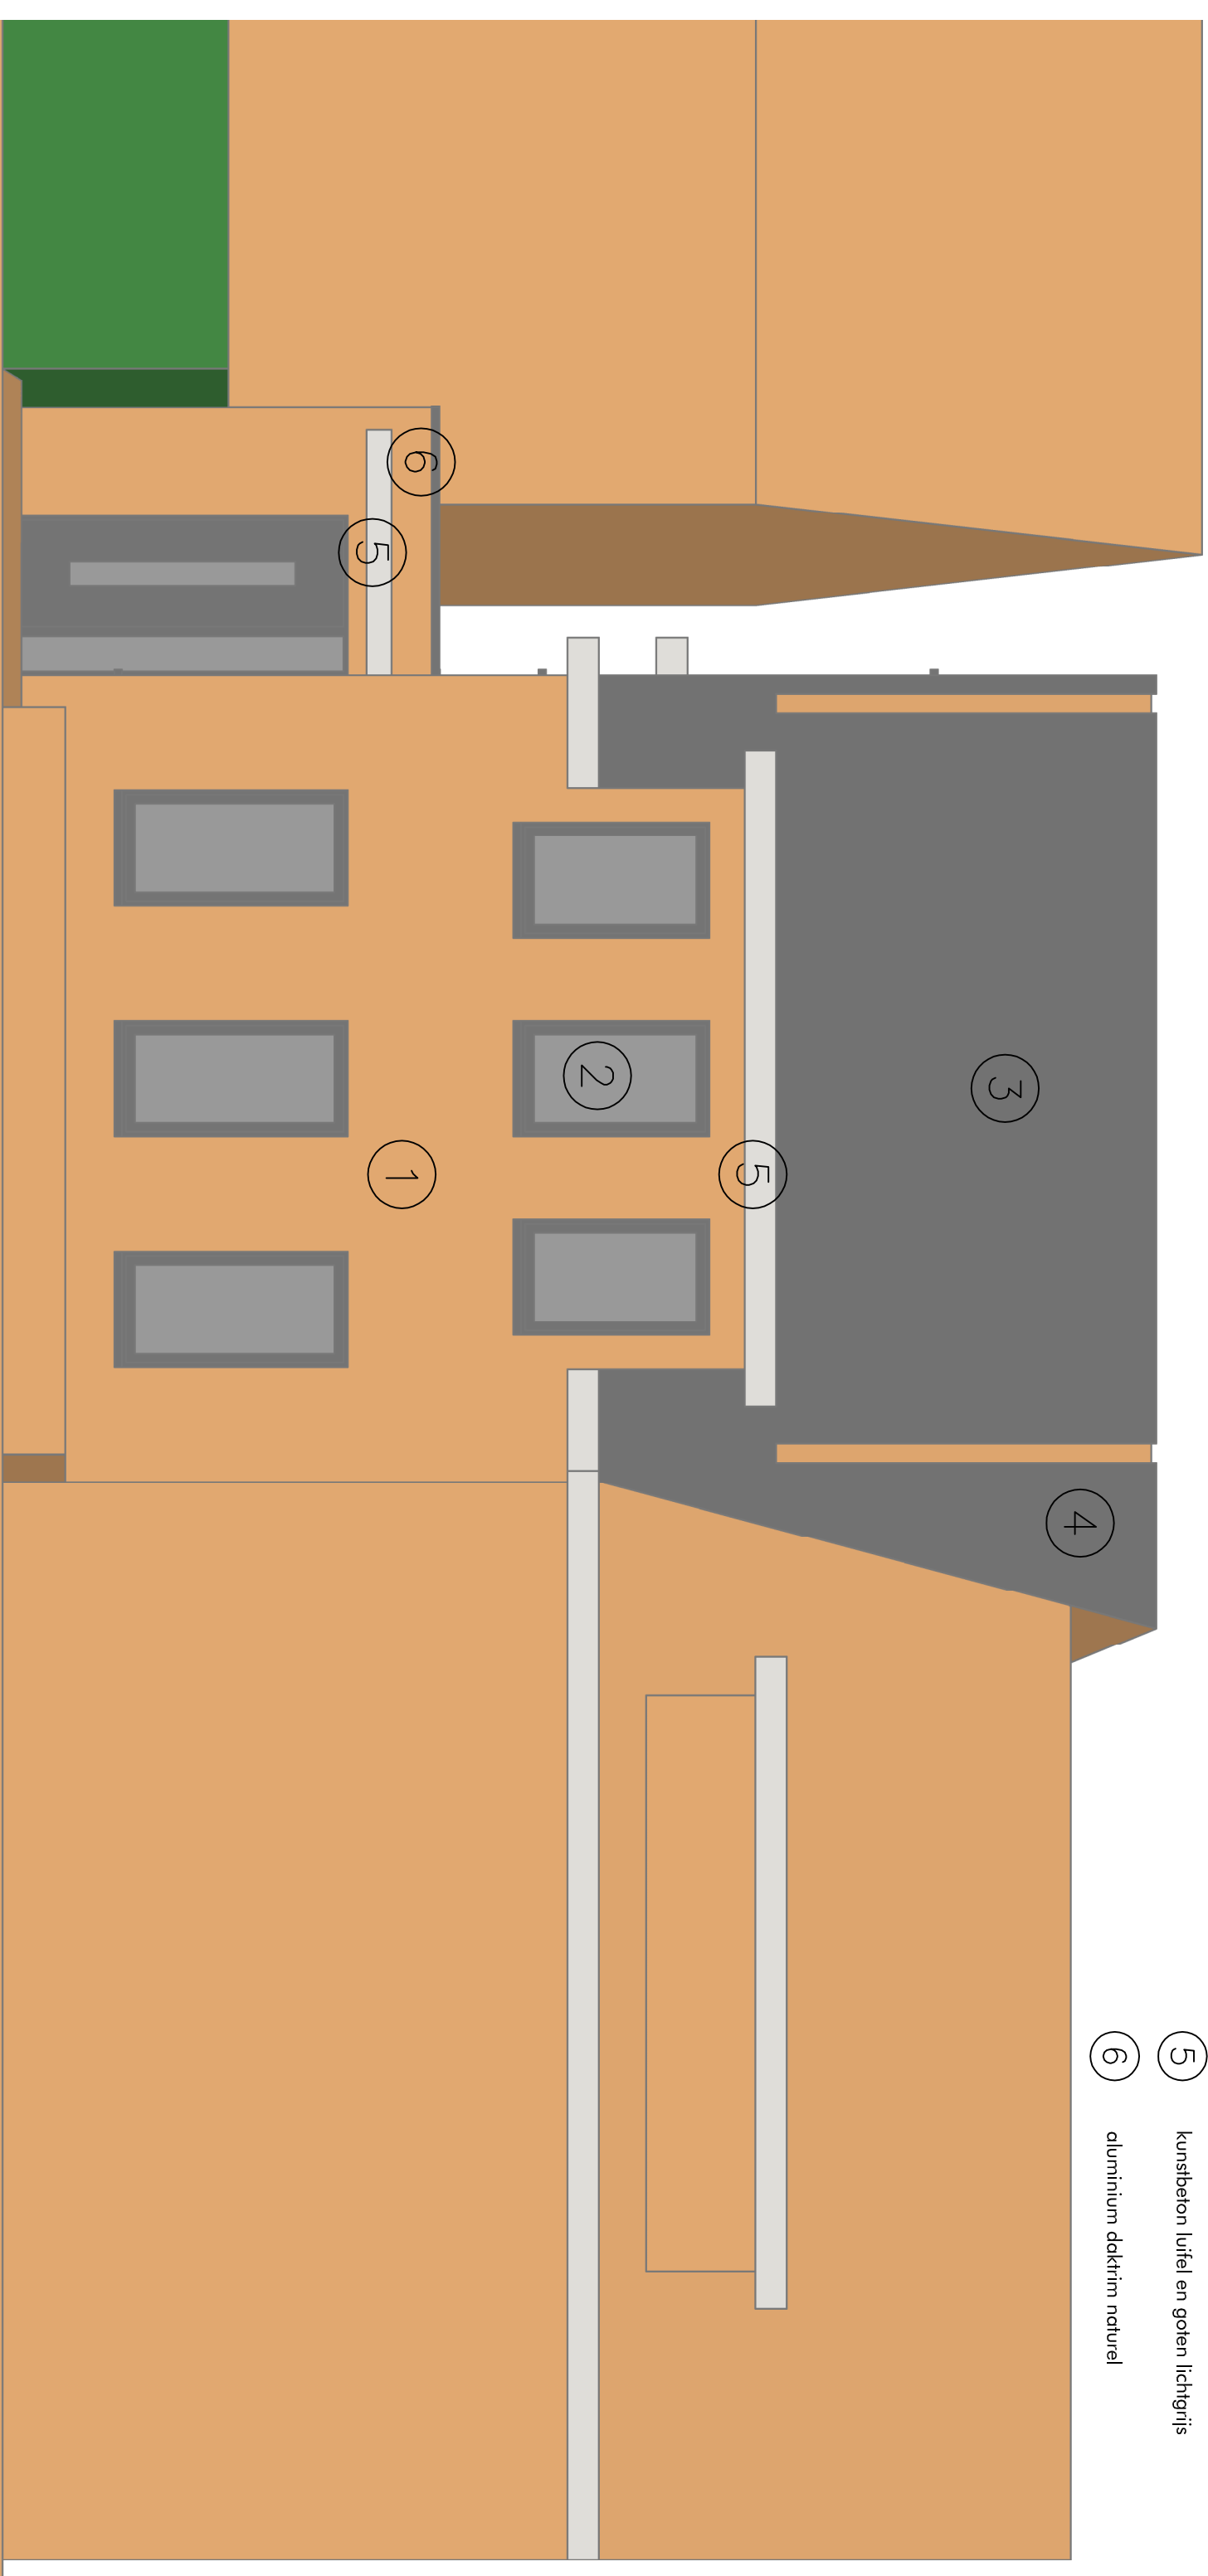

0 1 2 3 4 5

Schouwvegerstraat 29 Berendrecht
nieuwe eensgezinswoning
nieuwe voorgevel
schaal 1 : 50, datum 27-01-2019

 **Architectenbureau DE KIM**
Maurice Dupuislaan 10, 9000 Gent
tel.: 0485-73 45 07 buro.de.kim@zonnet.nl