


schuur bij nr. 27



B

plat dak

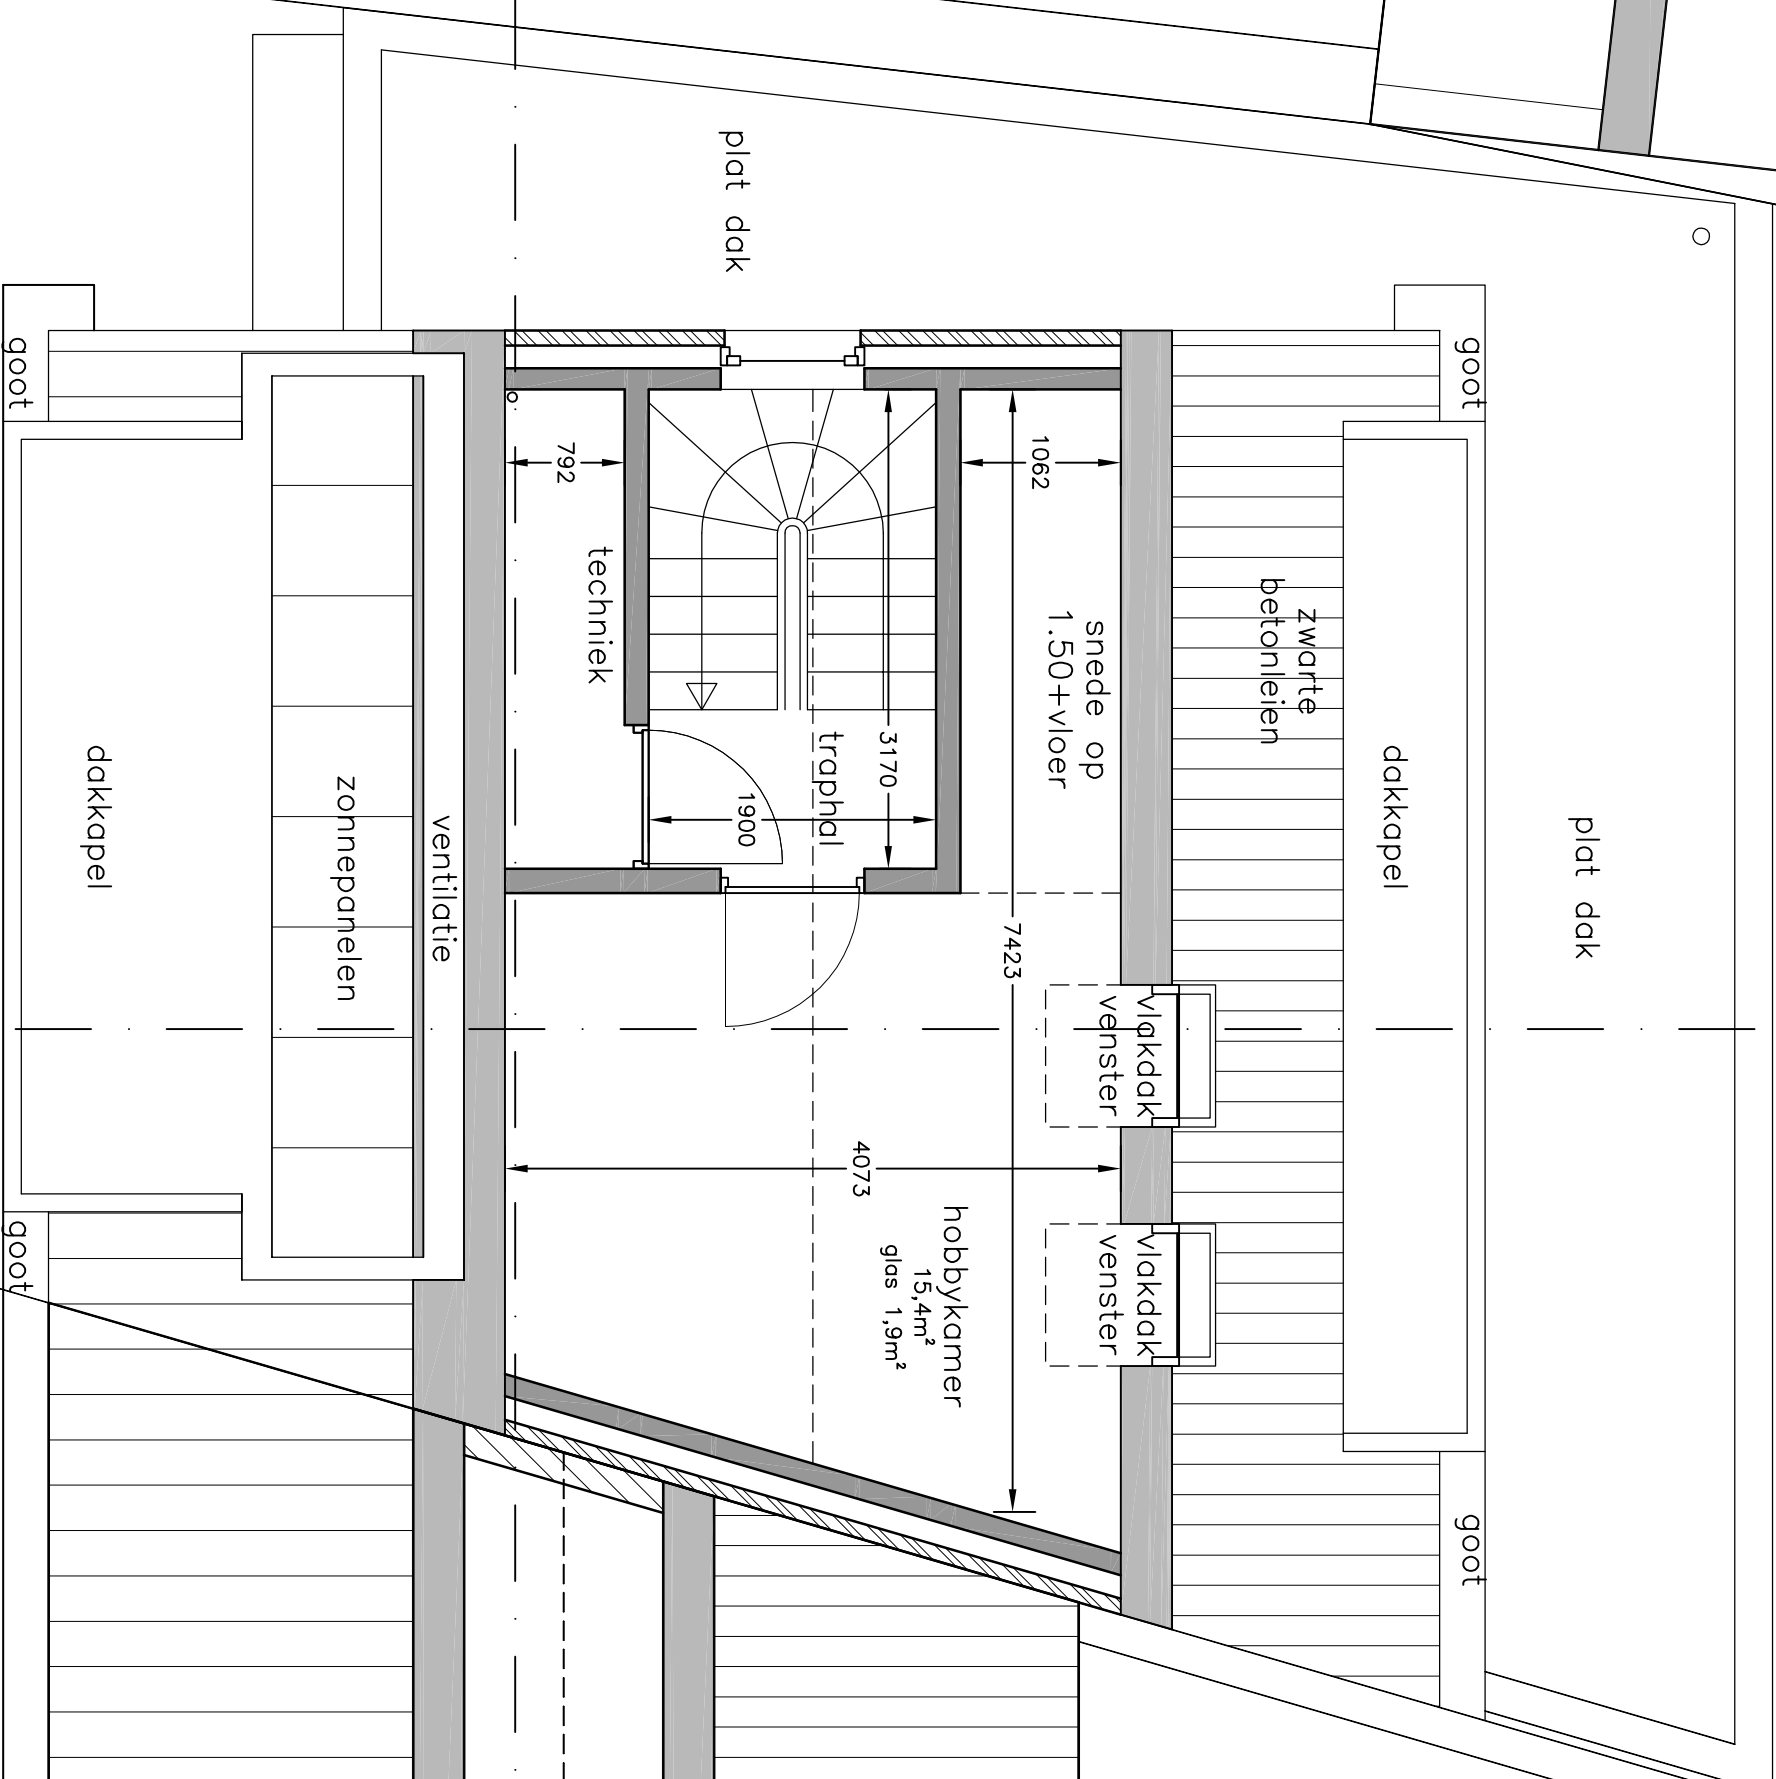

plat dak

zwarte
betonleien

dakkapel

sneede op
1.50+vloer

techniek

traphal

ventilatie

zonnepanelen

dakkapel

A

vlakdak
venster

vlakdak
venster

hobbykamer
15,4m²
glas 1,9m²

4073

7423

1062

3170

1900

792

woning nr. 31

B'

perceelgrens



lantaarn

A'

Schouwvegerstraat 29 Berendrecht
 nieuwe eensgezinswoning
 2e verdieping
 schaal 1 : 50, datum 27-01-2019

Architectenbureau DE KIM
 Maurice Dupuislaan 10, 9000 Gent
 tel.: 0485-73 45 07 buro.dekim@zonnet.nl