

schuur bij nr. 27

tuin bij nr. 27

haag

kabel kast



10583  
1507  
920  
1162  
3100  
450  
2300  
144

A

rw pomp

berging

eetkamer

keuken

woonkamer

trap optrede 180mm  
aantrede 250mm

woon-eetkamer  
70,3m<sup>2</sup>  
glas 16,0m<sup>2</sup>

WC 1200  
1612

1792  
inkom

2289


10620

5748

4589

woning nr. 31

681 B'

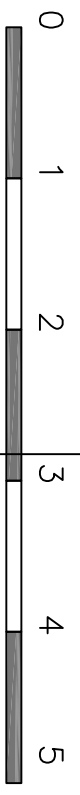

21288

8876

A

lantarn

perceelgrens

885  
2157  
1272  
919  
919  
919  
919  
919  
919  
919  
919  
6430

Schouwvegerstraat 29 Berendrecht  
 nieuwe eensgezinswoning  
 gelijkvloers  
 schaal 1 : 50, datum 27-01-2019

**Architectenbureau DE KIM**  
 Maurice Dupuislaan 10, 9000 Gent  
 tel.: 0485-73 45 07 bure.de.kim@zonnet.nl